SOLUZIONE DI PROGETTO
PIANO TERRA SUPERFICIE 623 MQ

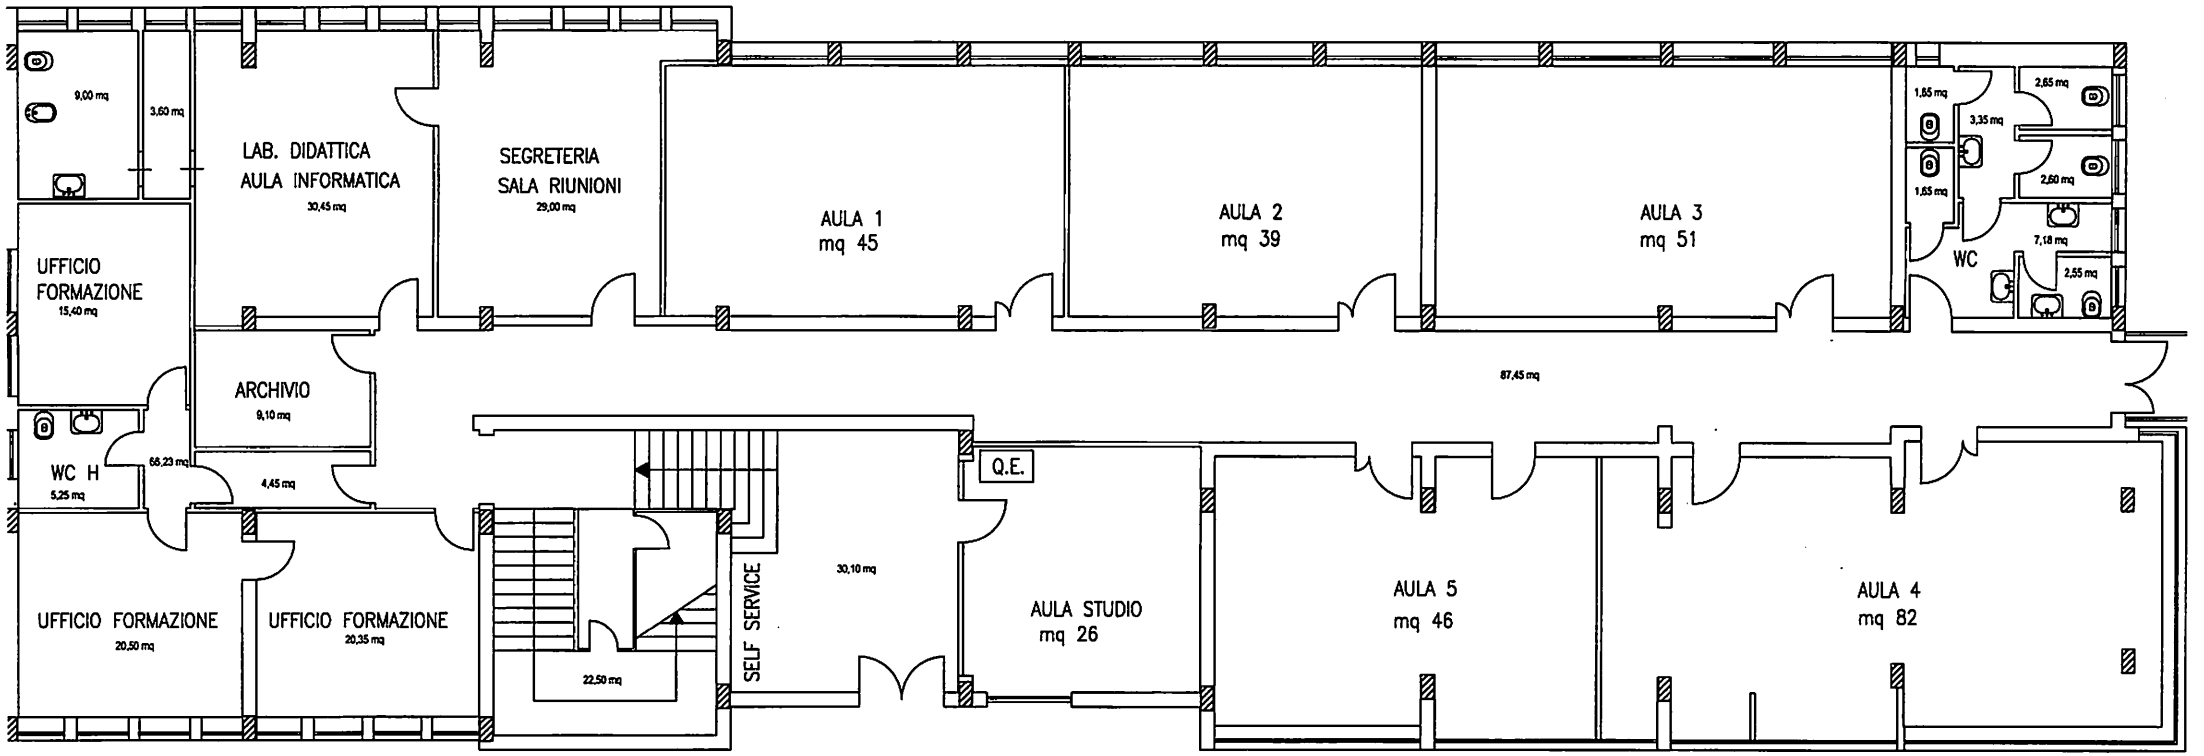

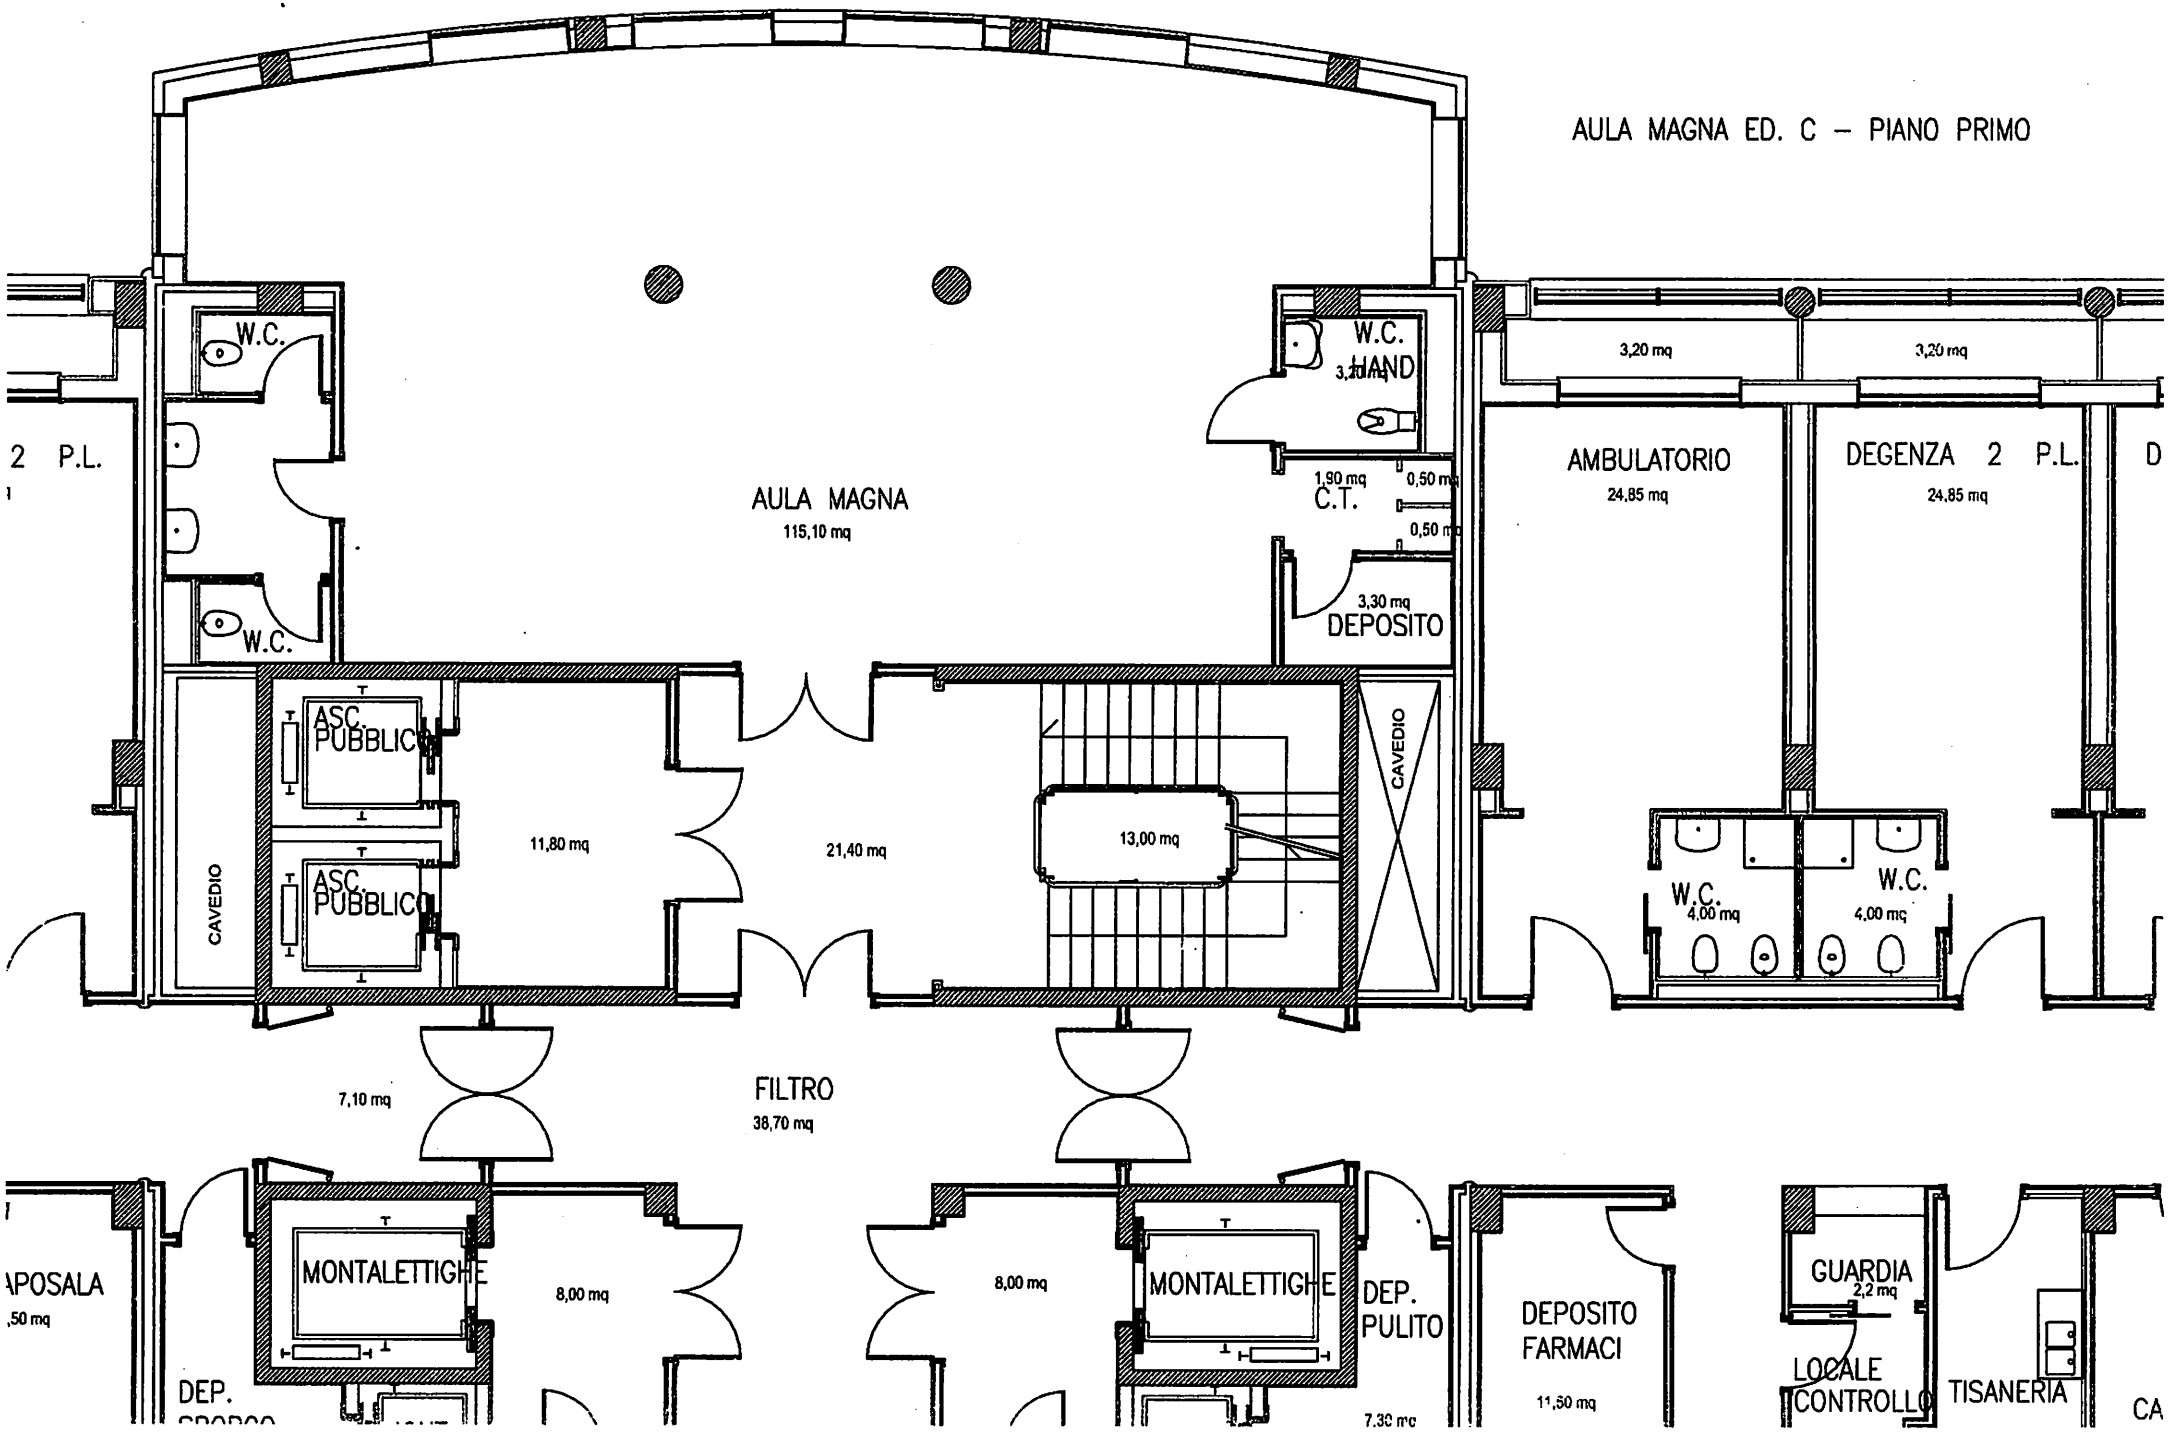
AULA MAGNA ED. C – PIANO PRIMO
2 P.L.
W.C.
W.C.
AULA MAGNA
115,10 mq
W.C.
HAND
1,90 mq
C.T.
0,50 mq
0,50 mq
3,30 mq
DEPOSITO
3,20 mq
3,20 mq
AMBULATORIO
24,85 mq
DEGENZA 2 P.L.
24,85 mq
D
CAVEDIO
ASC. PUBBLICO
ASC. PUBBLICO
11,80 mq
21,40 mq
13,00 mq
CAVEDIO
W.C.
4,00 mq
W.C.
4,00 mq
7,10 mq
FILTRO
38,70 mq
APOSALA
,50 mq
MONTALETTIGHE
8,00 mq
DEP.
8,00 mq
MONTALETTIGHE
DEP. PULITO
7,30 mq
DEPOSITO FARMACI
11,50 mq
GUARDIA
2,2 mq
LOCALE CONTROLLO
TISANERIA
CA