Data: 02/02/2024 - n. T23406 - Richiedente: Telematico
Totale schede: 1 - Formato di acquisizione: A3(297x420) - Formato stampa richiesto: A3(297x420) - Fattore di scala non utilizzabile
Ultima planimetria in atti

Agenzia del Territorio

CATASTO FABBRICATI

Ufficio provinciale di Napoli

ELABORATO PLANIMETRICO	Compilato da: Ummarino Alessandro	Iscritto all'albo: Geometri	Prov. Napoli	N. 3447
Comune di Caivano	Sezione:	Foglio: 19	Particella: 2439	Protocollo n. NA0489245 del 28/05/2009
Dimostrazione grafica dei subalterni			Tipo Mappale n. 683284 del 04/09/2008	Scala 1 : 500

Data: 02/02/2024 - n. T23406 - Richiedente: Telematico
COMMSTCC-0000123-A-02/02/2024 - A03
Prot. n. 86258 del 20/05/2025

SUPERFICIE UTILE LORDA:
- Piano terra: 611,00 mq c.a.
- Primo livello: 89.00 mq c.a.

TOTALE: 700,00 mq c.a.

SUPERFICIE INTERNA:
- Piano terra: 462,42 mq c.a.
- Primo livello: 57.94 mq c.a.

TOTALE: 520,36 mq c.a.

SUPERFICIE ESTERNA
- Area esterna: 1.462mq c.a.
- Area a parcheggio: 1.767mq c.a.
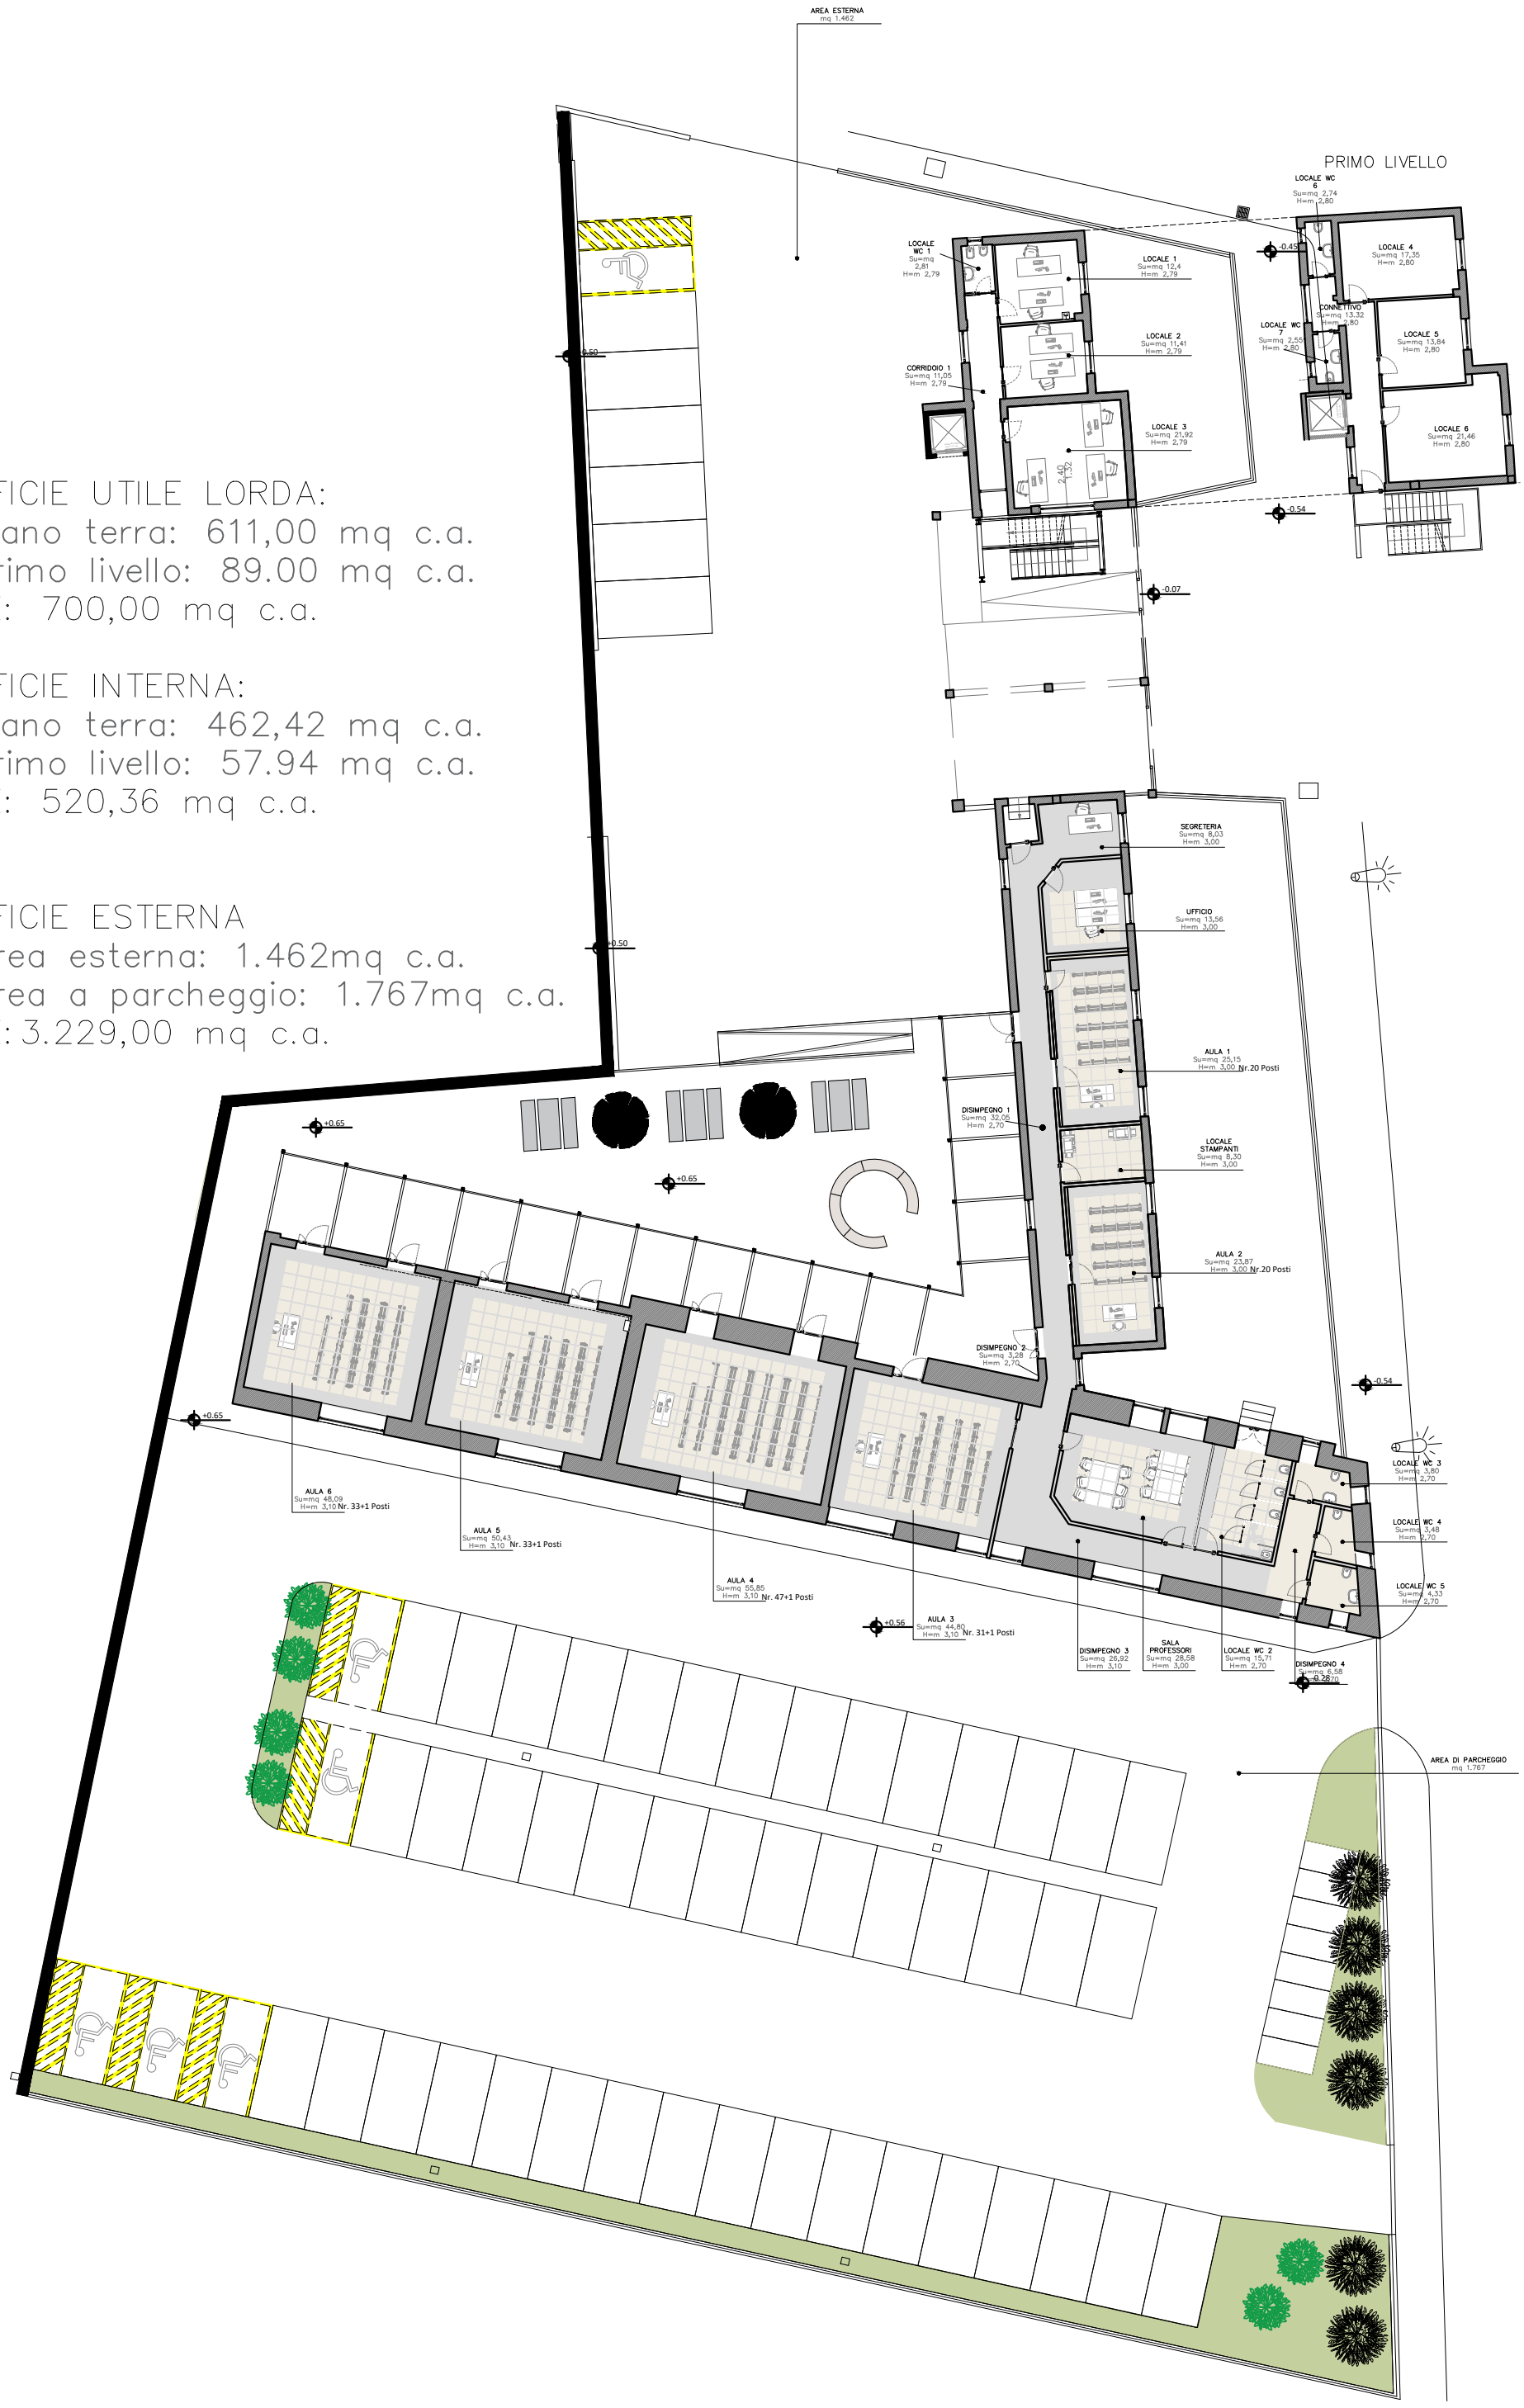
TOTALE: 3.229,00 mq c.a.